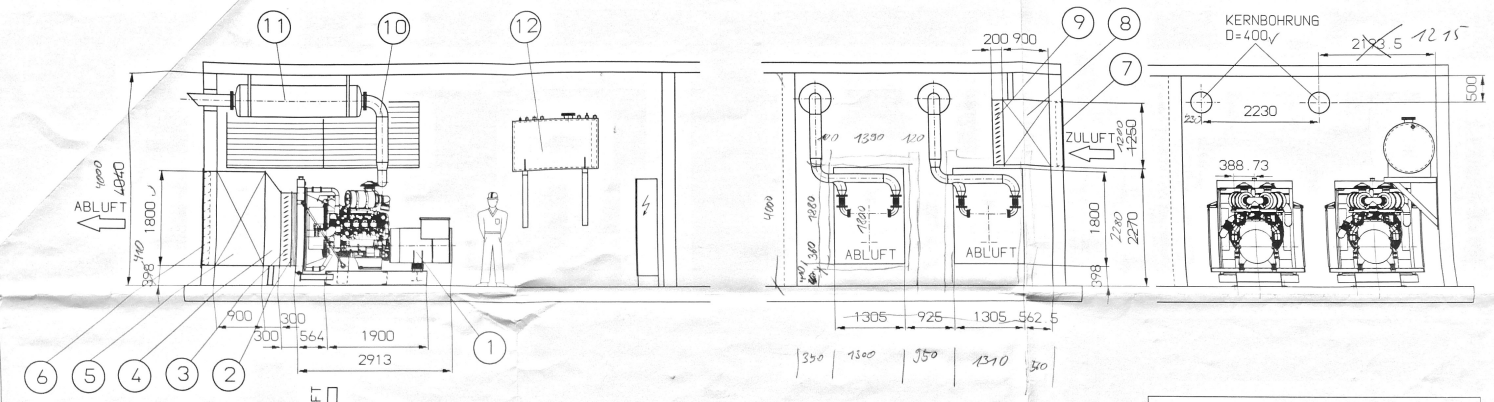

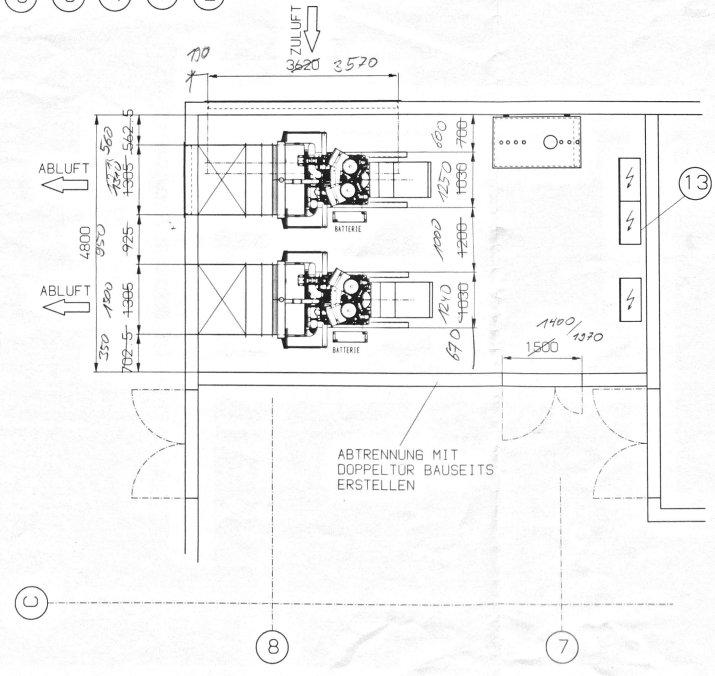

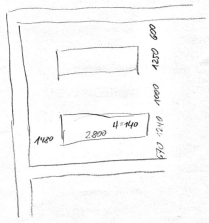

HINWEIS:

BODEN UND WÄNDE
UMLAUFEND 10cm HOCH
MIT ÖLFESTEN ANSTRICH
VERSEHEN.

POS	BENENNUNG
13	SCHALTANLAGE
12	KRAFTSTOFF-TAGESBEHÄLTER 1000L
11	ABGAS-SCHALLDÄMPFER
10	ABGAS-LEITUNG
9	ZULUFT-JALOUSIE
8	ZULUFT-KULISSENDÄMPFER
7	ZULUFT-WETTERSCHUTZGITTER
6	ABLUFT-WETTERSCHUTZGITTER
5	ABLUFT-KULISSENDÄMPFER
4	ABLUFT-KANALFORMSTÜCK
3	ABLUFT-JALOUSIE
2	ABLUFT-FALTENBALG
1	NOTSTROMAGGREGAT 2x500KVA GEW: 2x3000Kg

Index	Änderung	Datum	Name

Index	Änderung	Datum	Name

DIESEL-AGGREGATE HENKEL GMBH

Maßstab 1:50

Benennung: LAMBDA NET FRANKFURT
NOTSTROM 2x500KVA

Maße ohne Toleranzangabe nach DIN 7168

Zeichnungs-Nr. 01-04-157

REV 00

Blatt: -

Gewicht (Kg): -